Skizze zum Bescheid über die Ergebnisse der Katastervermessungen und Abmarkungen

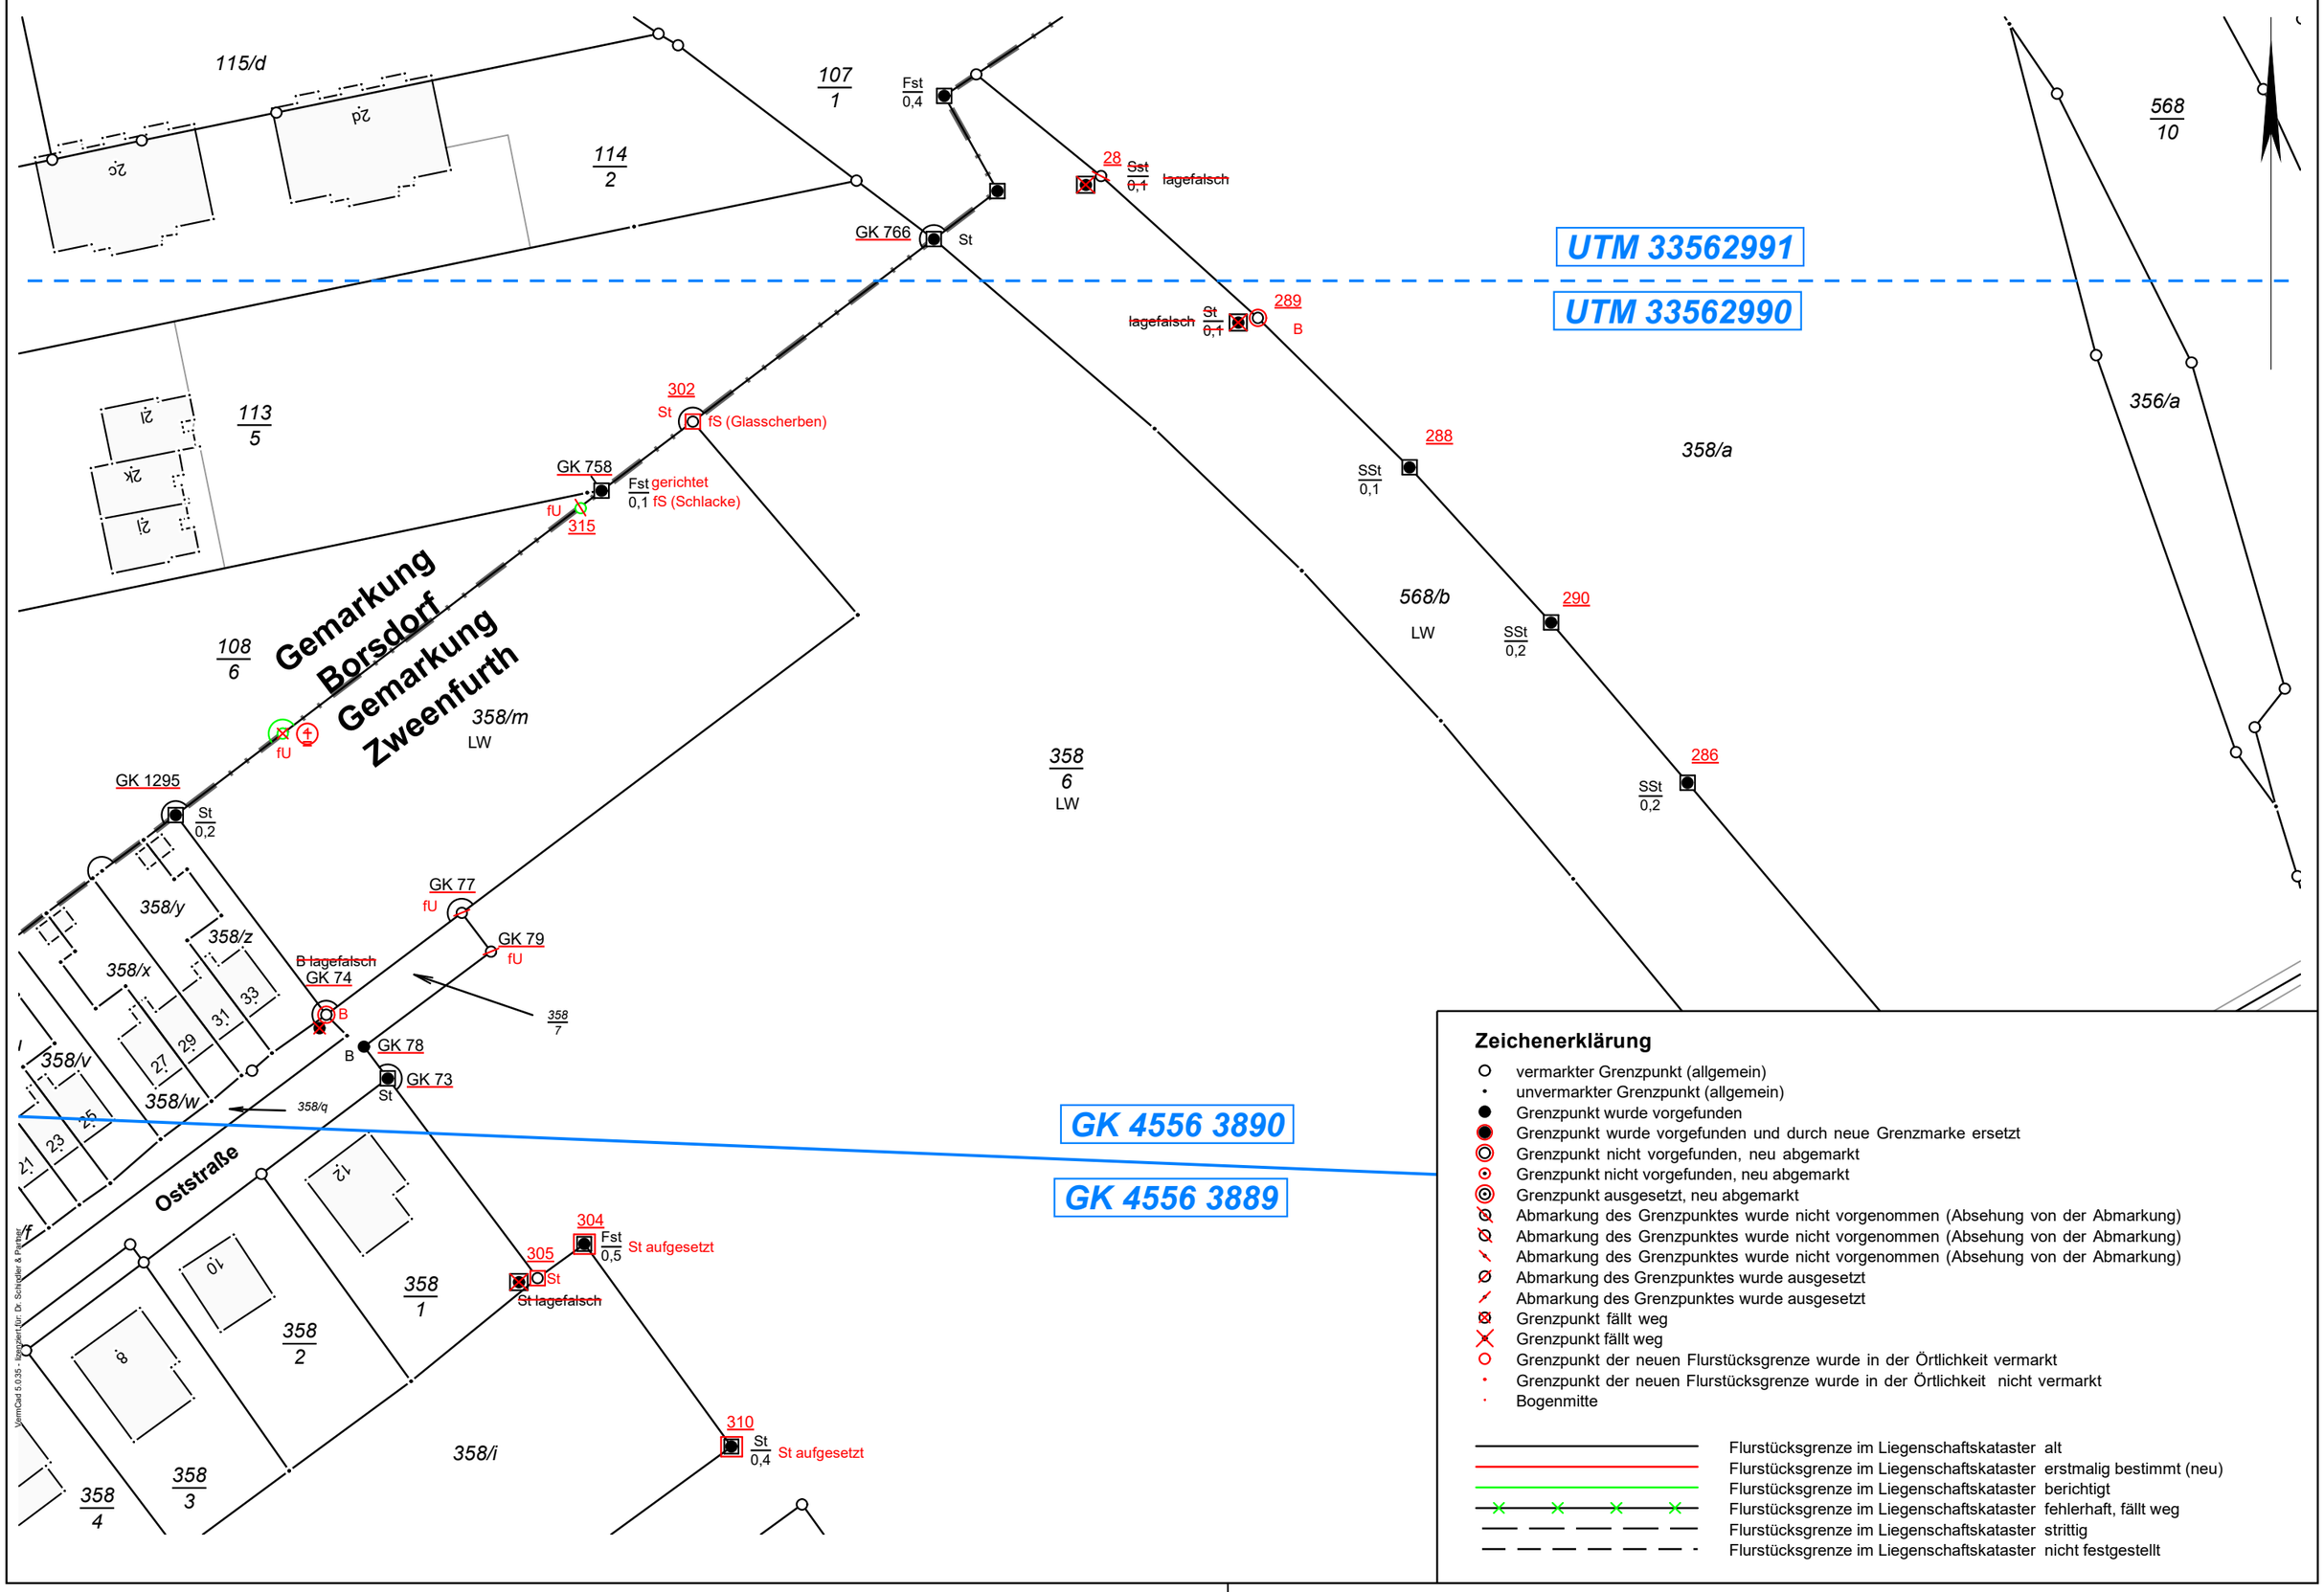

Zeichenerklärung

- vermarkter Grenzpunkt (allgemein)
- unvermarkter Grenzpunkt (allgemein)
- Grenzpunkt wurde vorgefunden
- Grenzpunkt wurde vorgefunden und durch neue Grenzmarke ersetzt
- Grenzpunkt nicht vorgefunden, neu abgemarkt
- Grenzpunkt nicht vorgefunden, neu abgemarkt
- Grenzpunkt ausgesetzt, neu abgemarkt
- Abmarkung des Grenzpunktes wurde nicht vorgenommen (Absehung von der Abmarkung)
- Abmarkung des Grenzpunktes wurde nicht vorgenommen (Absehung von der Abmarkung)
- Abmarkung des Grenzpunktes wurde nicht vorgenommen (Absehung von der Abmarkung)
- Abmarkung des Grenzpunktes wurde ausgesetzt
- Abmarkung des Grenzpunktes wurde ausgesetzt
- Grenzpunkt fällt weg
- Grenzpunkt fällt weg
- Grenzpunkt der neuen Flurstücksgrenze wurde in der Örtlichkeit vermarkt
- Grenzpunkt der neuen Flurstücksgrenze wurde in der Örtlichkeit nicht vermarkt
- Bogenmitte

- Flurstücksgrenze im Liegenschaftskataster alt
- Flurstücksgrenze im Liegenschaftskataster erstmalig bestimmt (neu)
- Flurstücksgrenze im Liegenschaftskataster berichtigt
- Flurstücksgrenze im Liegenschaftskataster fehlerhaft, fällt weg
- Flurstücksgrenze im Liegenschaftskataster strittig
- Flurstücksgrenze im Liegenschaftskataster nicht festgestellt